Фасад 1-2

Фасад 2-1

План на отм. 0.000

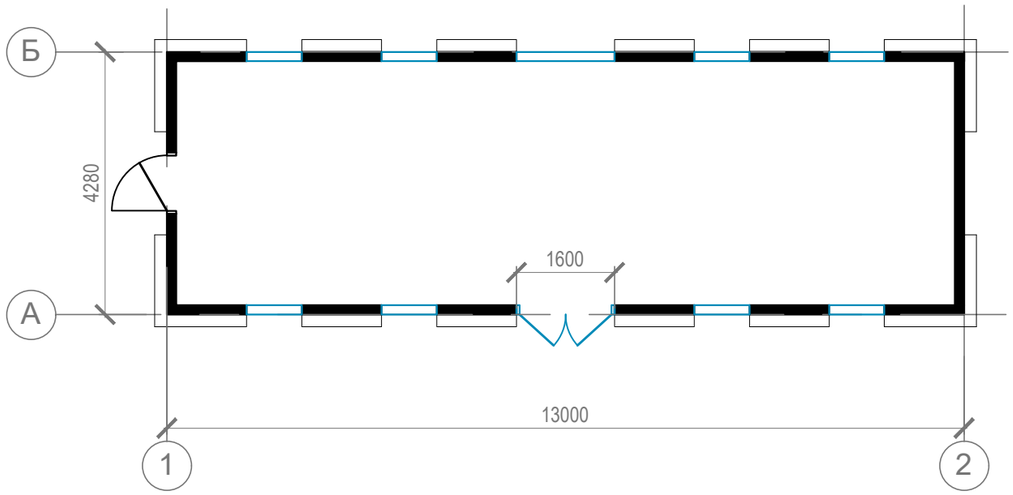

Фасад А-Б

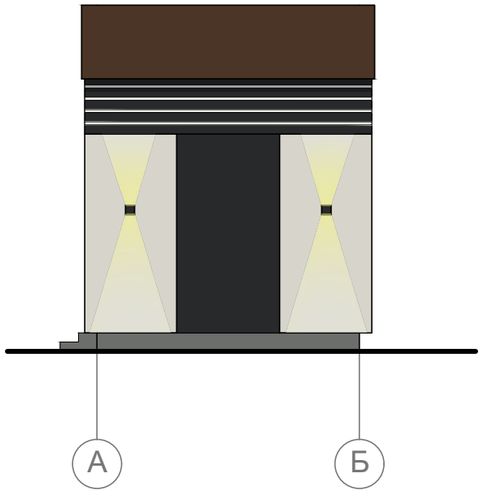

Фасад Б-А

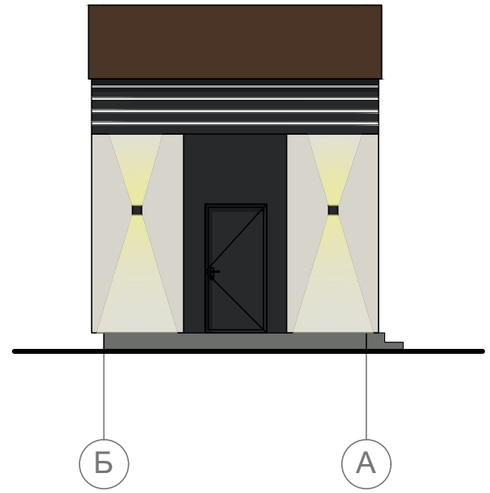

Согласовано

Взам. инв. №

Подпись и дата

Инв. № подл.

Изм.	Кол.уч.	Лист	№док.	Подпись	Дата
Разработал		Райт			01.25

Нежилое здание по адресу: г. Хабаровск, площадь Ленина

Эскиз модульного павильона для продажи сувениров

Стадия	Лист	Листов
ЭП	2	

Вариант 2

ООО "УРАЛ-МАФ"

Формат А3